

これは図面に記録されている内容を証明した書面である。
令和2年6月5日 前橋地方事務所


登記官

宮崎修



凡例	記号	境界線の種別	記号	境界線の種別	記号	境界線の種別
石	石	杭	金	金	属	杭
コ	コ	ンクリート杭	プ	プ	レ	ート
合	合	成杭	鉄	金	属	鉄

地番	600番1、600番4 ないし600番21	地積測量図	1/5
土地の所在	前橋市小相木町字村南		

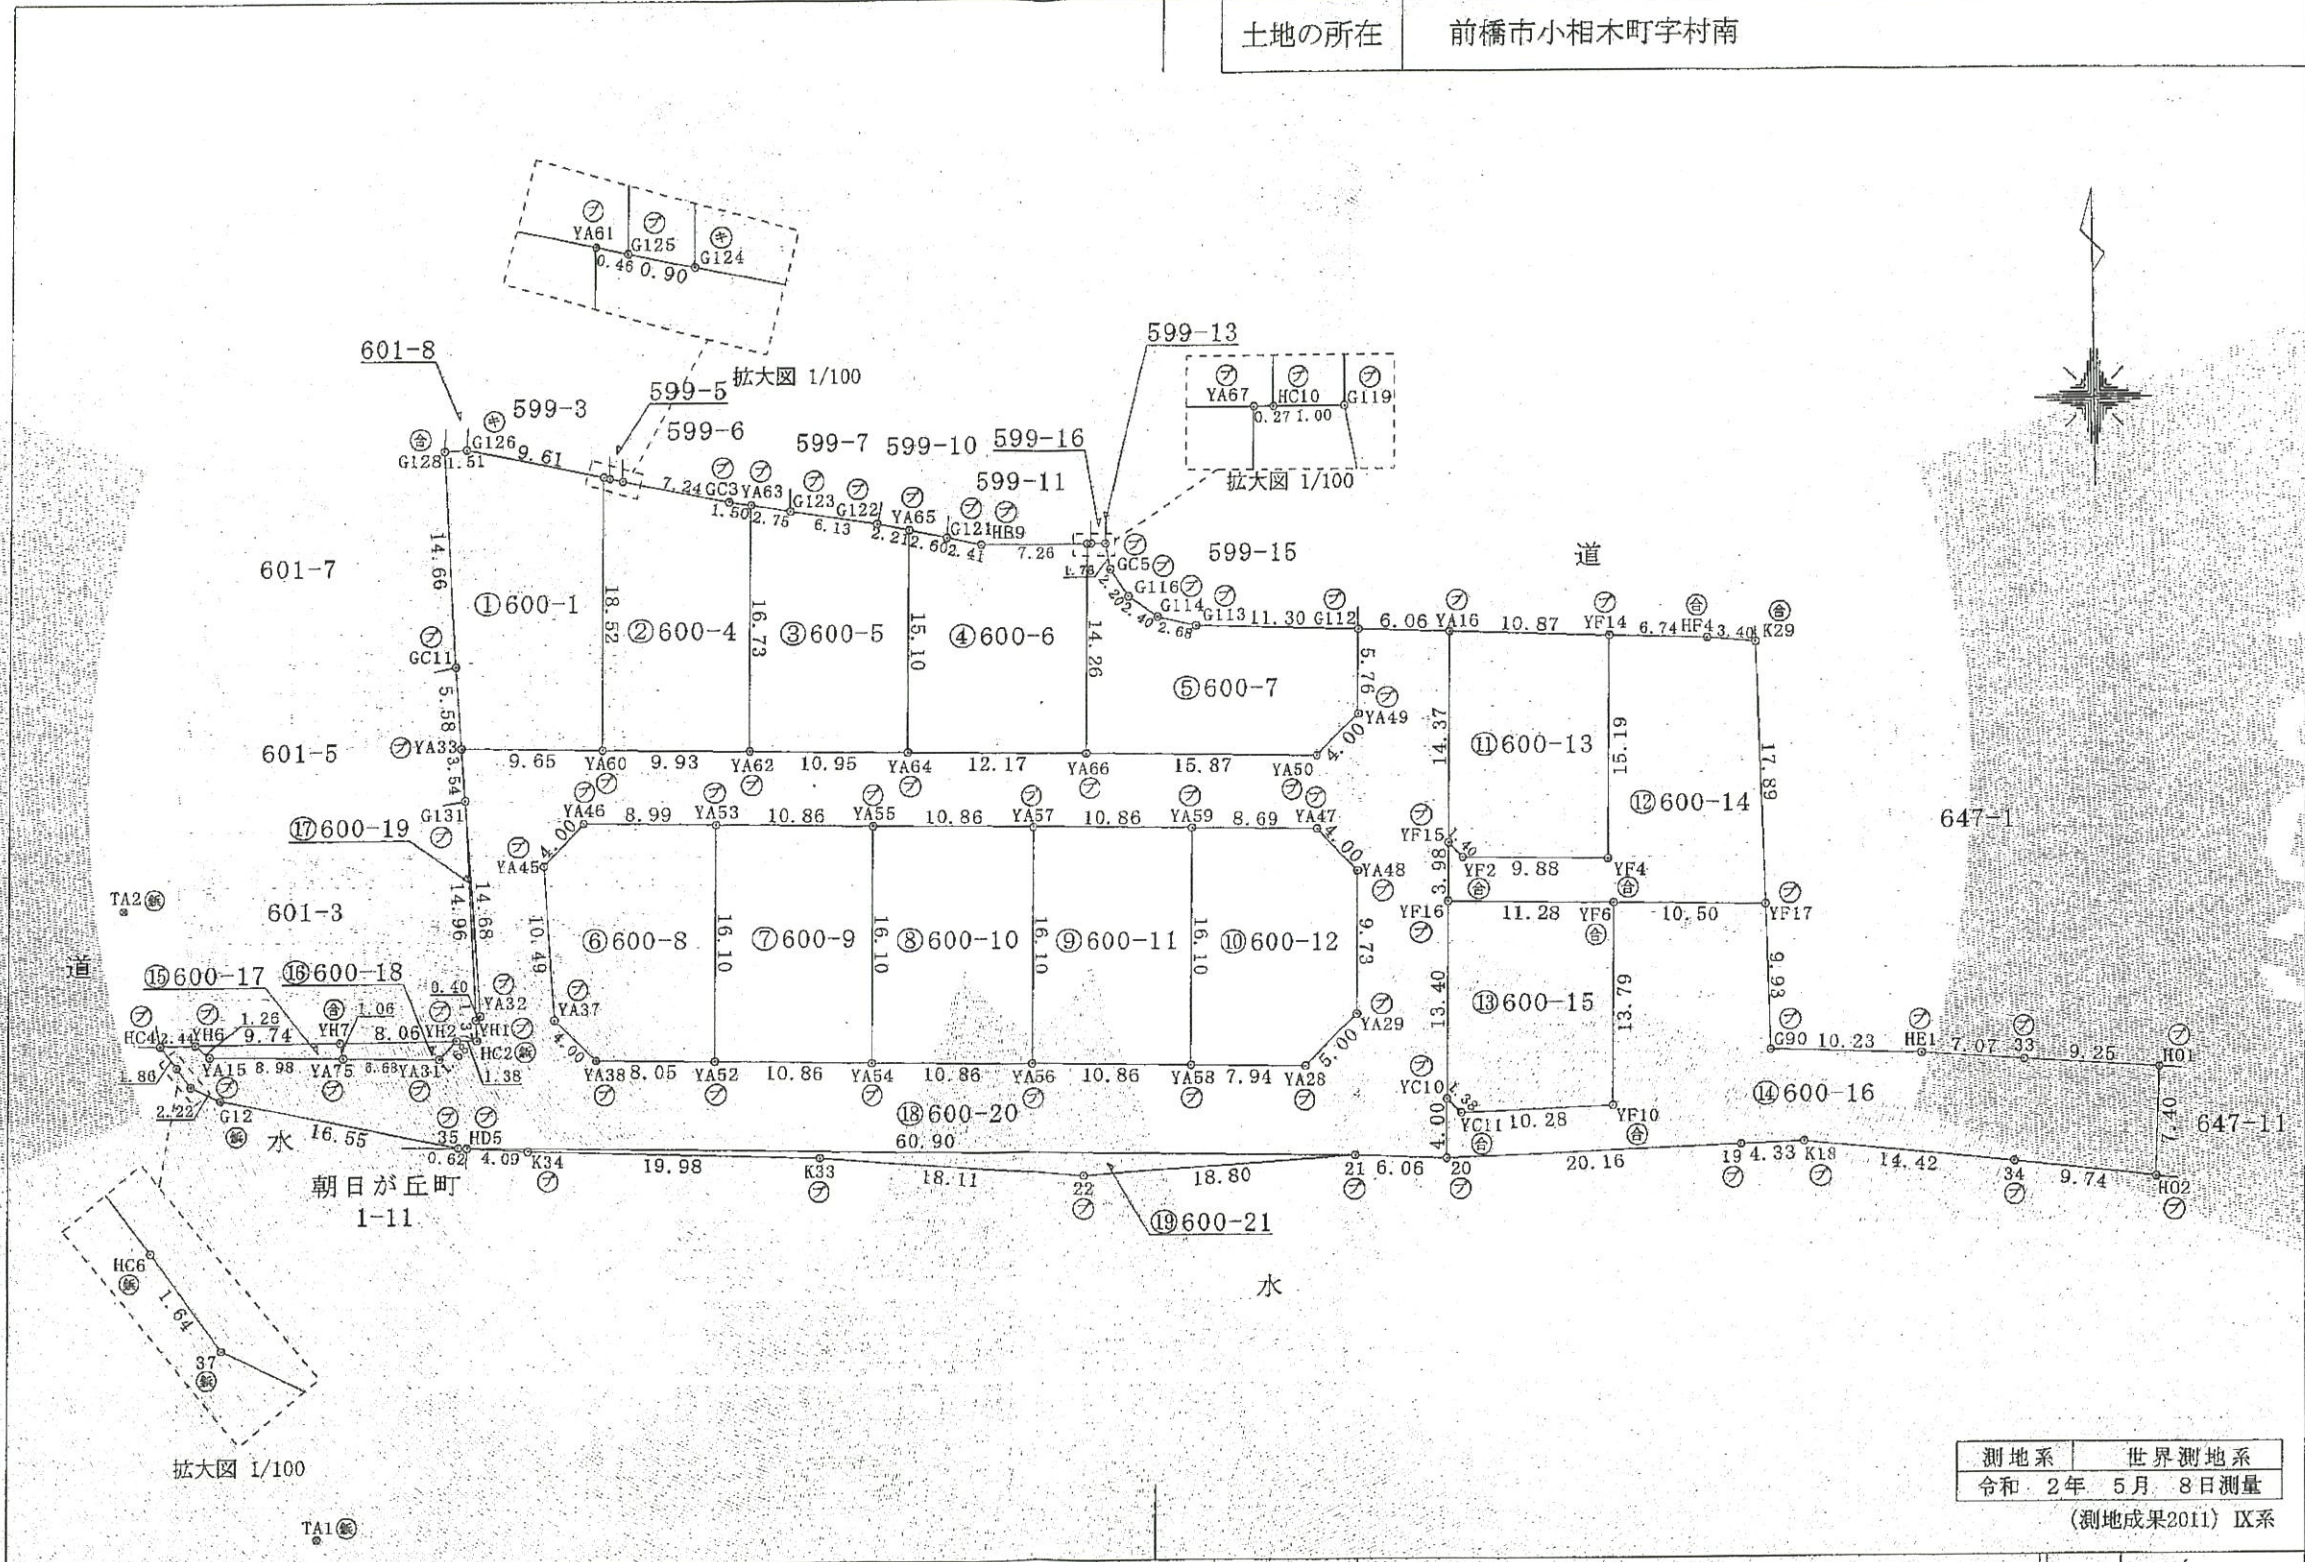

測地系	世界測地系
令和2年5月8日測量	(測地成果2011) IX系

作成者	前橋市古市町一丁目2番地20 土地家屋調査士 原田善暢 (令和2年5月20日作成)	申請人	株式会社 東亜不動産 代表取締役 小林里絵 (群馬土地家屋調査士会)	縮尺	1/500
-----	--	-----	--	----	-------